


PIANTA PIANO TERRA
PROGETTO

CALCOLO SUPERFICI AERO-ILLUMINANTI				
PIANO TERRA LOCALI D'INTERVENTO SCUOLA ELEMENTARE				
LOCALE	SUPERFICIE PAVIMENTO mq	1/8 SUP. PAVIMENTO mq	AEROLLUMINANTE mq	VENTILAZIONE MECCANICA PRESENTI
AULA IV ELEMENTARE	63.90	7.98	9.34	NO
AULA LABORATORIO	90.86	11.35	11.56	NO
PIANO TERRA LOCALI D'INTERVENTO SCUOLA MEDIA				
LABORATORIO TECNICO	58.96	7.37	21.12	NO
SALA COLLOQUIO	13.15	1.64	---	SI
SERVIZI IGIENICI ALUNNI	15.37	1.91	---	SI
SERVIZI IGIENICI PROFESSORI	29.95	3.73	---	NO
AULA DI SOSTEGNO	29.95	3.73	4.43	NO
SERVIZI IGIENICI PROFESSORI	9.90	1.23	---	SI

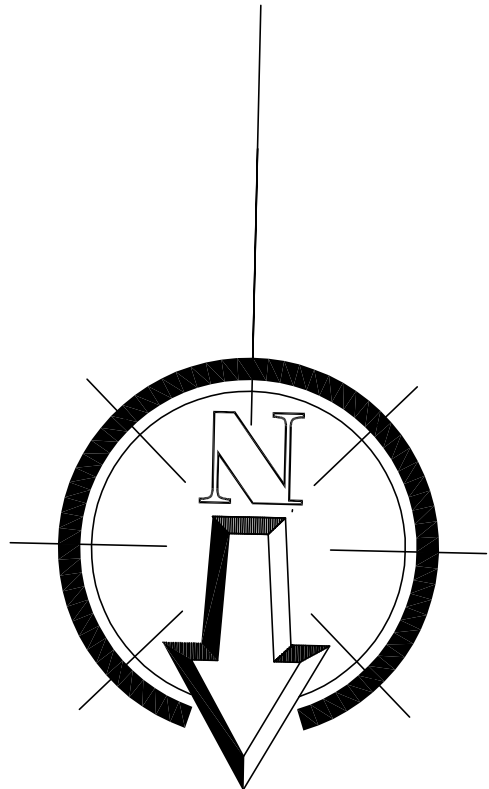

LEGENDA:

*(n= 1,2,3.....n)

Tipologia muraria

Tipologia muraria
(vd. abaco murature TAV.35)

Tipologia pavimentazioni

Tipologia pavimentazioni
(vd. abaco pavimenti TAV.35)

Tipologia infissi

Tipologia porte interne
(vd. abaco porte interne TAV.09)

COSTRUZIONI

AERAZIONE FORZATA

REGIONE LOMBARDIA

Provincia di MILANO

COMUNE DI TRIBIANO

Oggetto: PROGETTO ESECUTIVO

Ridistribuzione degli spazi interni per scuola Media
e scuola Elementare

Progettista:

Ing. Benedetto Giovanni
Via Madonna del Rosario, 5
10019 - STRAMBINO - (TO)
Tel.: 0125 - 713367
E-MAIL: giovanbenedetto@gmail.com

Progettista:

Arch. Benedetto Laura
Via Madonna del Rosario, 5
10019 - STRAMBINO - (TO)
Tel.: 0125 - 713367
E-MAIL: arch.benedetto@libero.it

22

TAVOLA

Situazione in progetto:
Pianta piano terra

data: 07/04/2015

agg:

agg:

protocollo:

Id. File: TAV_22PET.dwg

scala: 1:100

Committente:

Comune di Tribiano