



PROSPETTO NORD  
STATO DI FATTO E PROGETTO

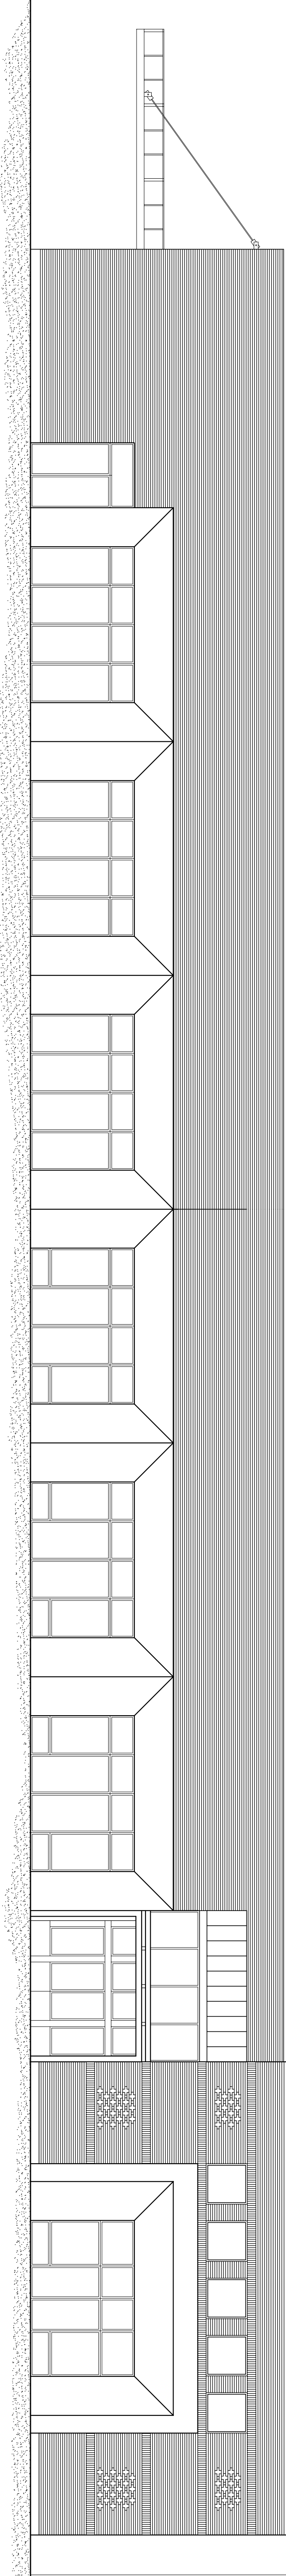

PROSPETTO OVEST  
STATO DI FATTO E PROGETTO

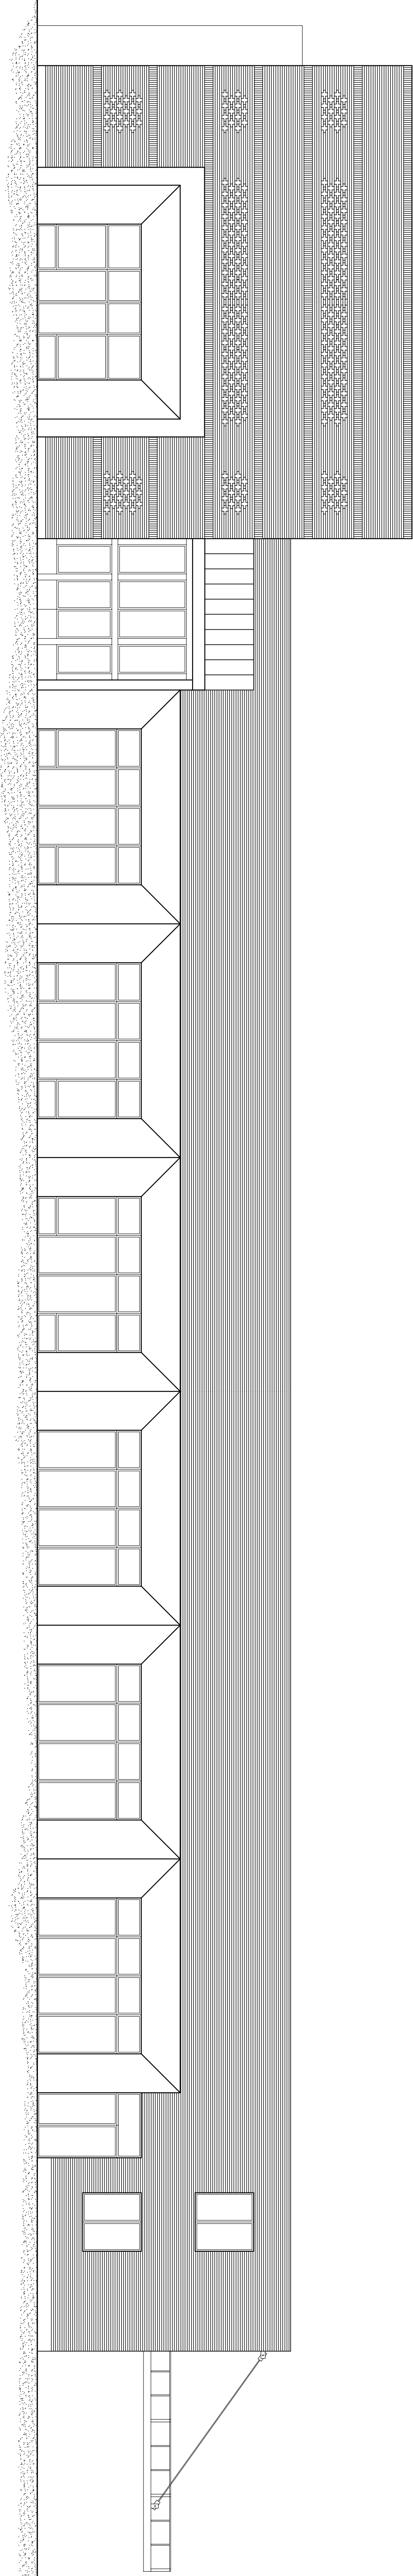

PROSPETTO EST  
STATO DI FATTO E PROGETTO

REGIONE LOMBARDIA

Provincia di MILANO

COMUNE DI TRIBIANO

Oggetto: PROGETTO ESECUTIVO

Ridistribuzione degli spazi interni per scuola Media  
e scuola Elementare

Progettista:  
Ing. Benedetto Giovanni  
Via Madonna del Rosario, 5  
10019 - STRAMBINO - (TO)  
Tel.: 0125 - 713367  
E-MAIL: giovanbenedetto@gmail.com

Progettista:  
Arch. Benedetto Laura  
Via Madonna del Rosario, 5  
10019 - STRAMBINO - (TO)  
Tel.: 0125 - 713367  
E-MAIL: arch.benedetto@libero.it

20

TAVOLA

Situazione esistente e progetto:  
Prospetti

data: 07/04/2015

agg:

agg:

protocollo:

Id. File: TAV\_20PPT.dwg

scala: 1:100

Committente:  
Comune di Tribiano