



COMUNE TRIBIANO
(Prov. di Milano)

PLANIMETRIA GENERALE IMPIANTO SPORTIVO



CONSISTENZE

1: Ripostiglio 2: Ripostiglio 3: Ripostiglio 4: Ripostiglio 5: Ripostiglio 6: Spogliatoio 7: Spogliatoio 8:Tettoia 9: Ripostiglio 10: Ripostiglio
11: Ripostiglio 12: Punto ristoro



--- FOGNATURA COMUNALE
 --- FOGNATURA SPOGLIATOI (acque bianche e nere)

SERVIZI PUBBLICI PER ATTREZZATURE PUBBLICHE	
	S - Aree per servizi pubblici e di interesse pubblico
	Aree per servizi di progetto (Realizzazione e/o potenziamento)
	Servizi a carattere sovralocale (Sub-zona impianti sportivi ricreativi)
	Servizi sovralocali in progetto (da potenziare)
	Piste ciclopedonali esistenti

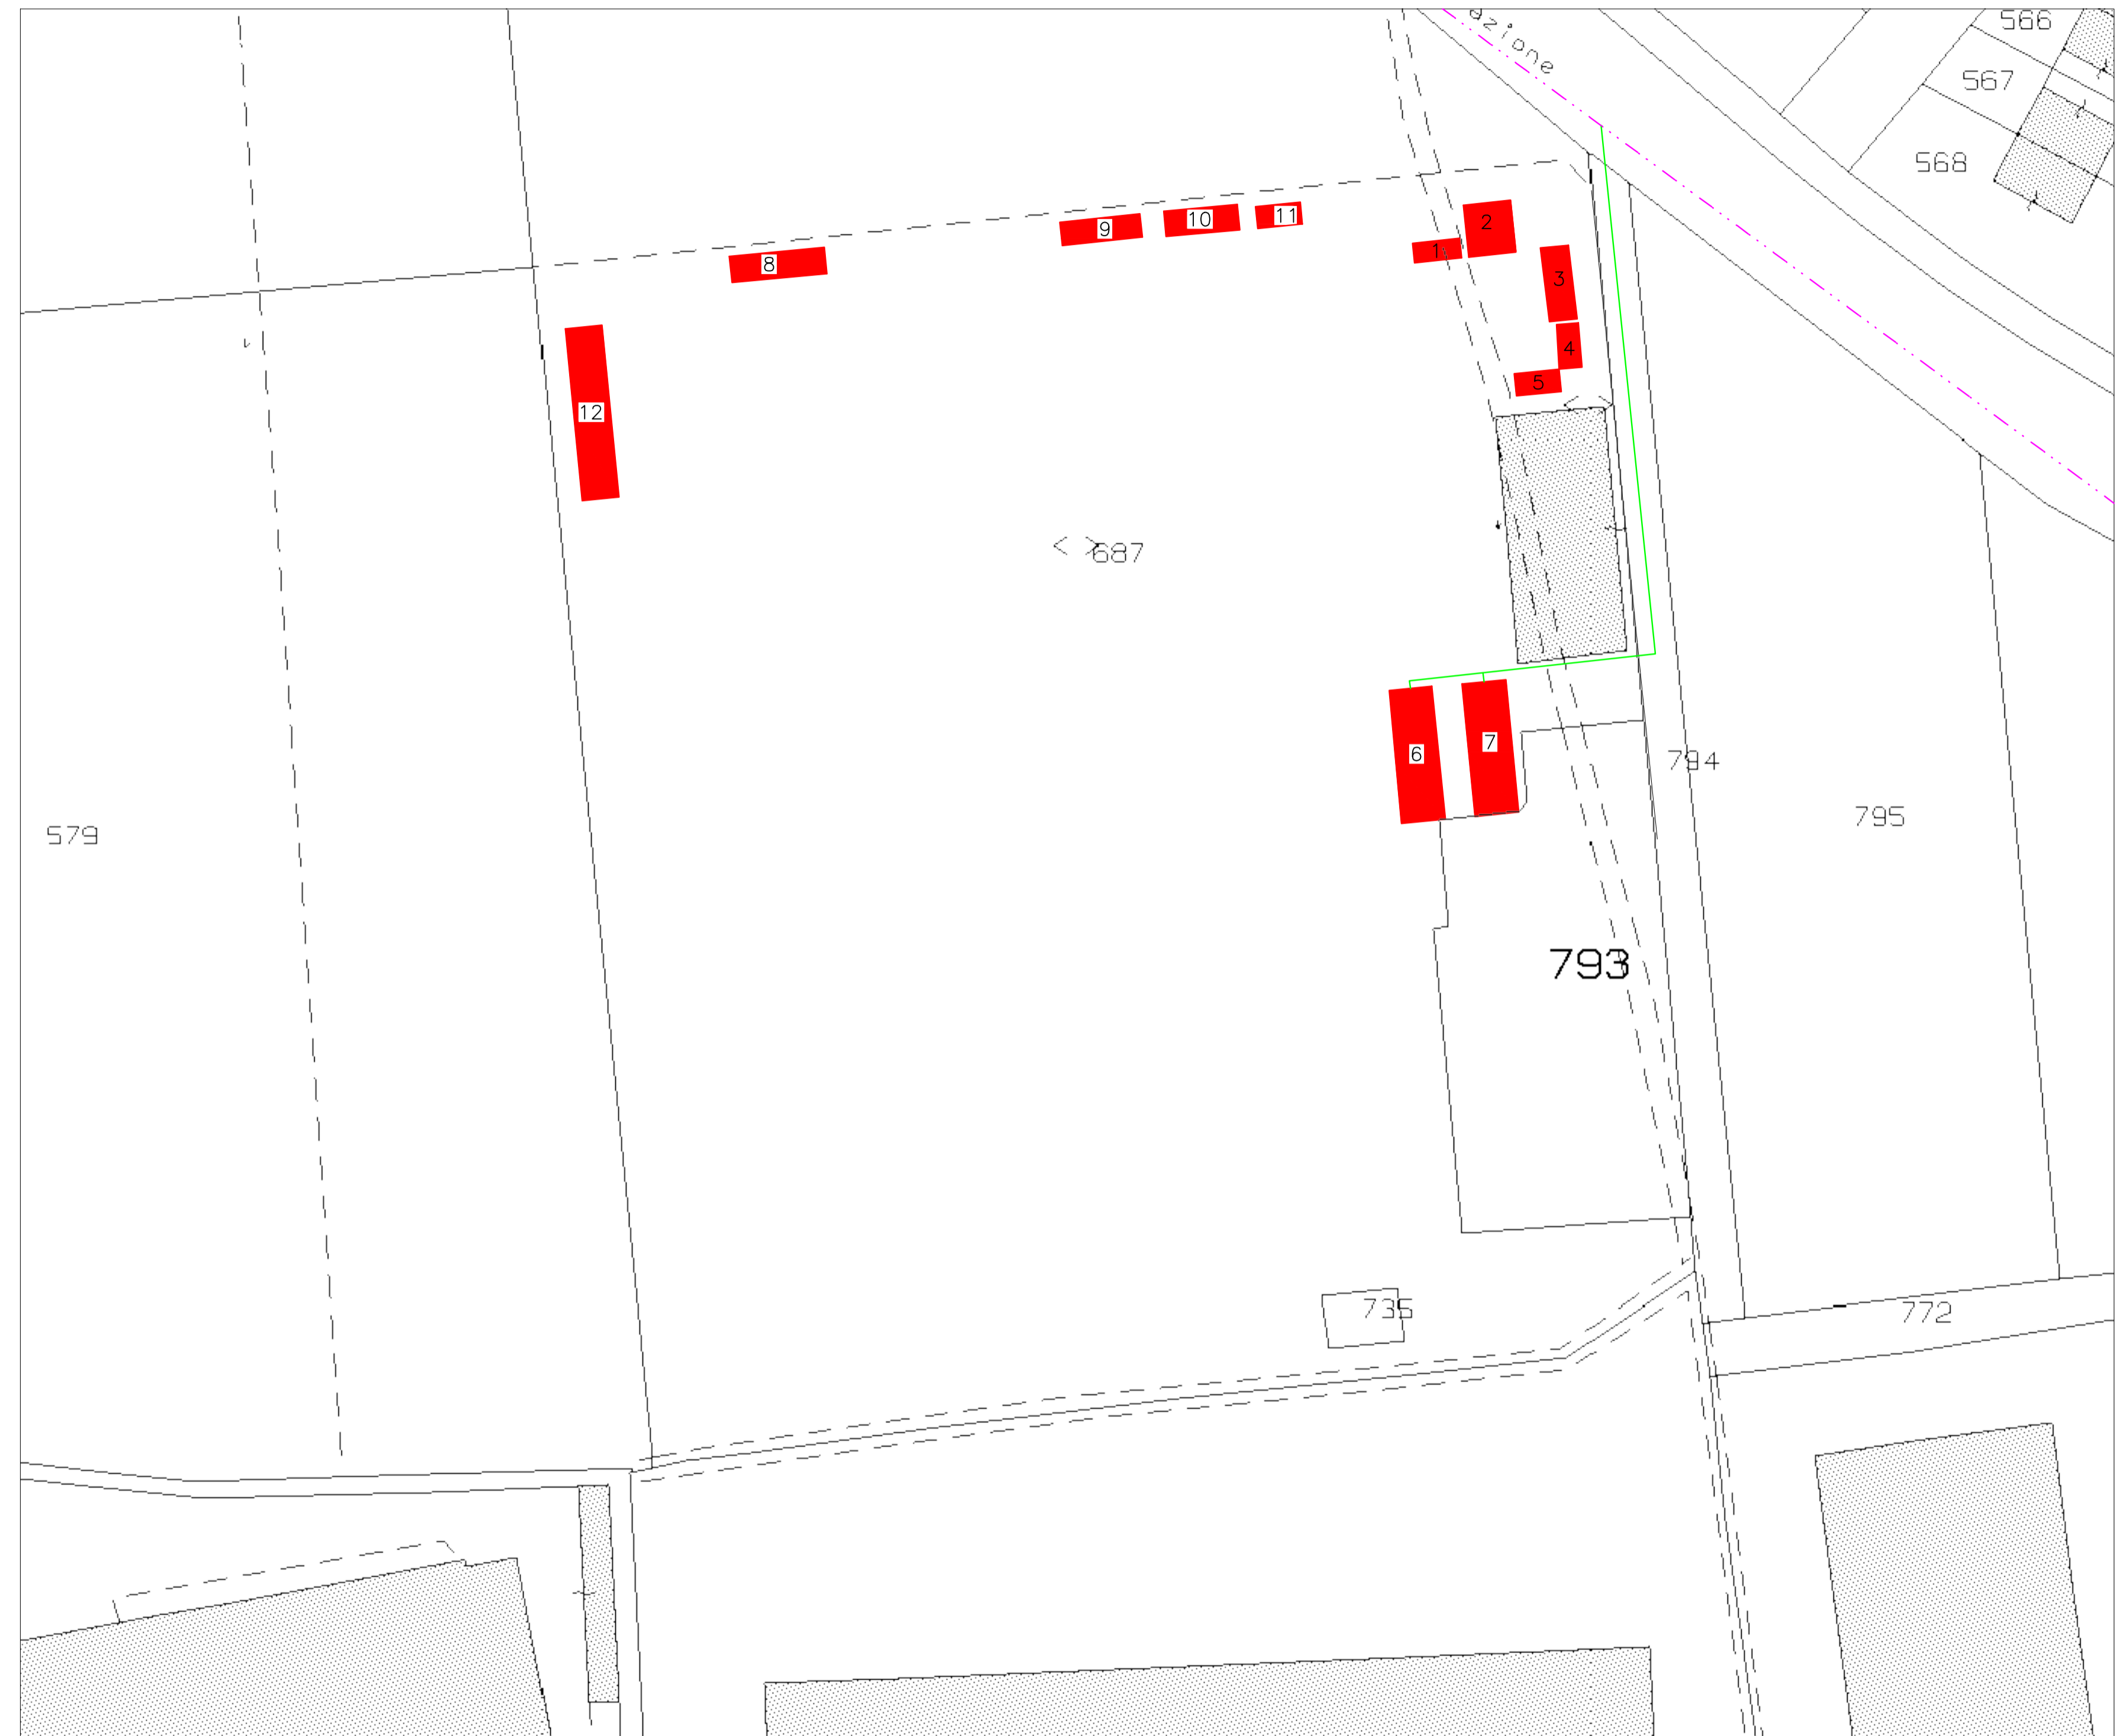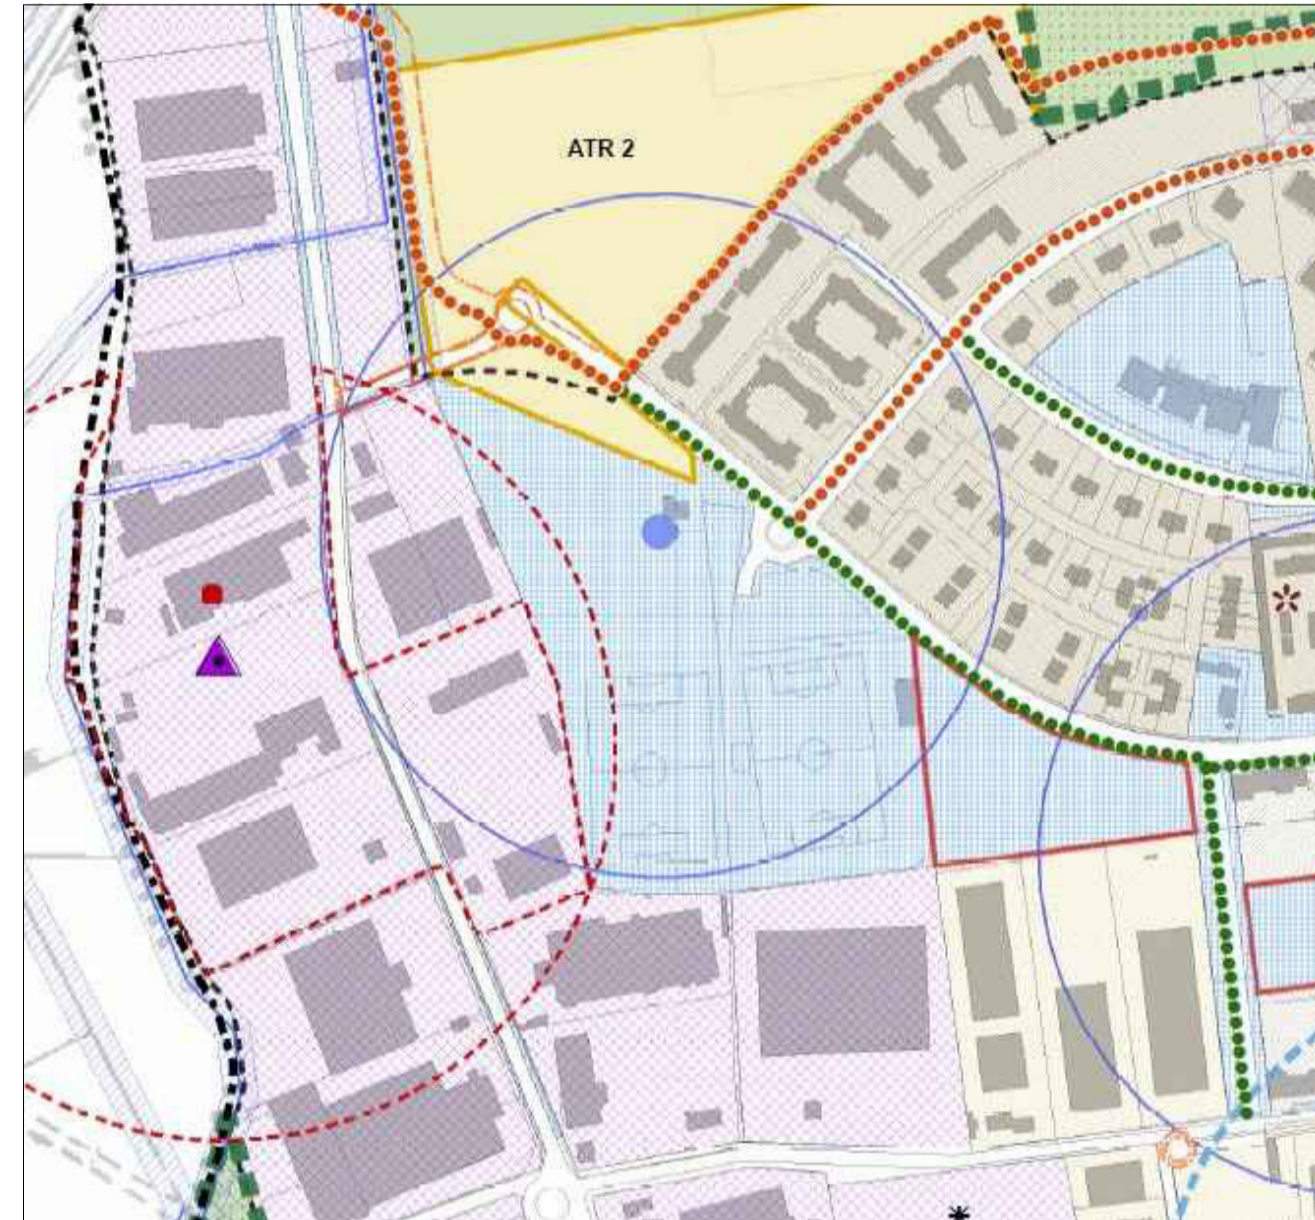

 STUDIO TECNICO BARBIERI Geom. PIETRO CLAUDIO VIA TRENTO TRIESTE, 14 26814 LIVRAGA (LO) Tel. e Fax 0377987296 Email: geometro@claudiobarbieri.it		Foglio: 10	Tavola n': 1
		Mappale: 687	Data: 18.11.2025
Comune di: TRIBIANO via: DELLA LIBERAZIONE		Scala: 1:100	Aggiornato:
Oggetto :	Disegno n':	File:	
SANATORIA PREFABBRICATI CENTRO SPORTIVO		Gestore : U.S.D. TRIBIANO	
Firma gestore:		Firma Tecnico Rilevatore:	

UBICAZIONE PREFABBRICATI E SCHEMA FOGNATURE

Studio Tecnico Professionale
Architetto Maria Teresa CORDESCHI
via Giuseppe Di Vittorio n. 25/A1 cap. 20060 Mediglia (MI)
E-MAIL: mtcordeschi@yahoo.it Tel. 347 9714894

Comune di Tribiano
(Provincia di Milano)

OGGETTO: lavori di realizzazione campo a 5 coperto e spogliatoi
adiacenti; - PROGETTO ESECUTIVO -

ELABORATO: PIANTA CAMPO POLIVALENTE E SPOGLIATOI
- PROGETTO -

Allegato

6

SCALA 1:100

Committente: Comune di Tribiano

RUP: Geom. Marco CHIOSI

Il Progettista
Architetto Maria Teresa CORDESCHI

